


LEGENDA MÍSTNOSTÍ

Číslo	Název	Plocha [m ²]	Podlaha	Stěny	Strop	Poznámka
1.19	KANCELÁŘ	19,38	PVC PODLAHOVINA	OMÍTKA VÁPENNÁ ŠTUKOVÁ, KERAM. OBKLAD	OMÍTKA VÁPENNÁ ŠTUKOVÁ	SOKL
1.20	UČEBNA	77,31	PVC PODLAHOVINA	OMÍTKA VÁPENNÁ ŠTUK., KERAM. OBKLAD V. 1500mm	OMÍTKA VÁPENNÁ ŠTUKOVÁ	SOKL
1.21a	SKLAD	2,91	PVC PODLAHOVINA	OMÍTKA VÁPENNÁ ŠTUKOVÁ - DÍLČÍ OPRAVA	OMÍTKA VÁPENNÁ ŠTUK. - DÍLČÍ OPRAVA	SOKL
1.22	SCHODIŠTĚ	3,48	DLAŽBA TERACO	OMÍTKA VÁPENNÁ ŠTUKOVÁ	OMÍTKA VÁPENNÁ ŠTUKOVÁ	SOKL
1.23	UČEBNA	41,75	PVC PODLAHOVINA	OMÍTKA VÁPENNÁ ŠTUK., KERAM. OBKLAD V. 1500mm	OMÍTKA VÁPENNÁ ŠTUKOVÁ	SOKL
1.24	CHODBA	14,49	DLAŽBA TERACO	OMÍTKA VÁPENNÁ ŠTUKOVÁ	AKUSTICKÝ PODHLED	SOKL
1.25	SKLAD	11,45	KERAMICKÁ DLAŽBA	OMÍTKA VÁPENNÁ ŠTUKOVÁ	OMÍTKA VÁPENNÁ ŠTUKOVÁ	SOKL
1.26	WC MUŽI PŘEDSÍŇ	5,94	KERAMICKÁ DLAŽBA	OMÍTKA VÁPENNÁ ŠTUK., KERAM. OBKLAD V. 2000mm	OMÍTKA VÁPENNÁ ŠTUKOVÁ	
1.27	WC MUŽI SPRCHY	3,15	KERAMICKÁ DLAŽBA (S01)	OMÍTKA VÁPENNÁ ŠTUK., KERAM. OBKLAD V. 2000mm	OMÍTKA VÁPENNÁ ŠTUKOVÁ	
1.28	WC MUŽI PISOÁRY	3,03	KERAMICKÁ DLAŽBA	OMÍTKA VÁPENNÁ ŠTUK., KERAM. OBKLAD V. 2000mm	OMÍTKA VÁPENNÁ ŠTUKOVÁ	
1.29	WC MUŽI KABINKY	4,5	KERAMICKÁ DLAŽBA	OMÍTKA VÁPENNÁ ŠTUK., KERAM. OBKLAD V. 1500mm	OMÍTKA VÁPENNÁ ŠTUKOVÁ	
1.30	WC ŽENY	1,43	KERAMICKÁ DLAŽBA	OMÍTKA VÁPENNÁ ŠTUK., KERAM. OBKLAD V. 1500mm	OMÍTKA VÁPENNÁ ŠTUKOVÁ	

- BAREVNĚ ODLIŠENÉ:
- NOVÉ NÁŠLAPNÉ VRSTVY Z KERAMICKÉ DLAŽBY
 - NOVÝ KERAMICKÝ OBKLAD
 - STĚNY NAD NOVÝM OBKLADEM - ŠTUK S VÝZTUHOVOU TKANINOU, NÁSLEDNĚ BUDOU STĚNY VYMALOVÁNY.
 - STROP - NA OPRAVENOU HLADKOU OMÍTKU BUDE NOVĚ PŘEDVĚN ŠTUK S VÝZTUHOVOU TKANINOU, NÁSLEDNĚ BUDOU STROPY DOTČENÝCH PROSTOR VYMALOVÁNY

LEGENDA MATERIÁLŮ

- STÁVAJÍCÍ KONSTRUKCE
 - VNĚJŠÍ KONTAKTNÍ ZATEPLOVACÍ SYSTÉM, EPS 160 mm
 - NOVÉ KONSTRUKCE A VÝROBKY
- VÝZDÍVKY Z PÓROBETONOVÝCH TVÁRNIC NA SYSTÉMOVOU MALTU, SE SYSTÉMOVOU OMÍTKOU S VÝZTUHOVOU TKANINOU, KOTVENÍ BUDE PŘEDVĚN DLE MONTÁŽNÍCH A TECHNOLOGICKÝCH NÁVODŮ

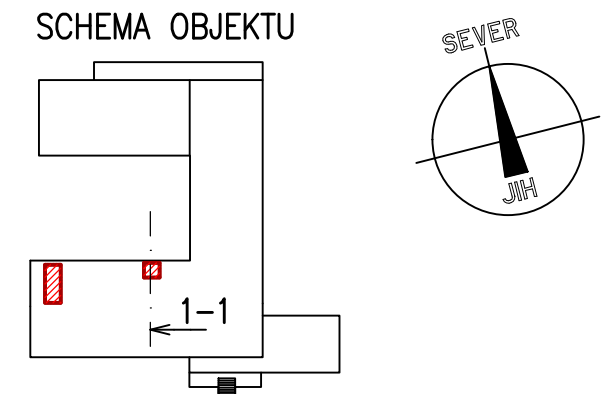

POZNÁMKA

HRANICE ŘEŠENÉHO PROSTORU

- REKONSTRUKCE SPRCHY
 - PODLAHA - PO ZBROUŠENÍ PŮVODNÍHO PODKLADU DOROVNÁNÍ A PŘEDVĚN NOVÉHO SOUVRSTVÍ (S01). POD SPRCHOVOU VANIČKU VYROVNAT CEMENTOVÝM POTĚREM PROVĚST NÁTĚR HYDROIZOLAČNÍ STĚRKOU. PODLAHA CELÉ PROSTORY BUDE S HYDROIZOLAČNÍ STĚRKOU, MIMO SPRCHOVOU ČÁST VYTAŽENO NA SVISLÉ STĚNY MIN. 200 mm.
 - DĚLÍCI STĚNA Z PÓROBETONOVÝCH TVÁRNIC TL. 100 mm, VÝŠKY cca 2000 mm, ZDIVO, KOTVENÍ, MALTA A OMÍTKA - SYSTÉMOVÉ ŘEŠENÍ DLE MONTÁŽNÍHO /PROVÁDĚČIHO/ PŘEDPISU DODAVATELE MATERIÁLŮ. ZE STRANY SPRCHOVÉHO KOUTU BUDOU SVISLÉ KONSTRUKCE S NÁTĚREM HYDROIZOLAČNÍ STĚRKOU DO VÝŠKY 2000 mm. OBKLAD BUDE PŘEDVĚN I NA VODOROVNÉM ZAKONČENÍ STĚNY
- DVEŘE
 - OSAZENÍ DVEŘÍ VČETNĚ OCELOVÉ ZÁRUBNĚ (VIZ VÝPIS TRUHLÁŘSKÝCH VÝROBKŮ), PODBETONOVÁNÍ PRAHOVÉ SPOJKY. OBNOVA DLAŽBY PODLAHY (cca 800 x 600 mm). PRAH BUDE ŘEŠEN PŘECHODOVOU LIŠTOU (VIZ VÝPIS ZÁMEČNICKÝCH VÝROBKŮ)
- PŘÍPRAVA PODKLADU (OPRAVA, OŠKRÁBÁNÍ MALBY/OMÍTKY (VIZ BOURACÍ PRÁCE)
 - POD NOVÝ OBKLAD STĚN BUDE PŘEDVĚN HYDROIZOLAČNÍ STĚRKA DO VÝŠKY MIN. 1500 mm, NÁSLEDNĚ BUDE PŘEDVĚN KERAMICKÝ OBKLAD. DOTČENÝ PROSTOR BUDE VYMALOVÁN (VČETNĚ STROPU). NOVÉ ZAŘÍZOVACÍ PŘEDMĚTY VIZ D14e)
- PO PŘEDVĚN ZDRAVOTNĚ TECHNICKÝCH INSTALACÍ (PODROBNĚ POPSÁNO V ČÁSTI D.1.4e)) BUDE SVISLÁ DŘÁŽKA 150x150 mm ZEDNICKY ZAPRAVENA
- VZNIKLÁ NIKA
 - DOPLNĚNÍ VYROVNÁVACÍ CEMENTOVÉ STĚRKY TL. DO cca 50 mm, NOVÁ NÁŠLAPNÁ VRSTVA Z PVC PODLAHOVINY
 - OPRAVA OMÍTKY, VÝMALBA
 - PROSTOR ZA UMYVADLEM BUDE UZAVŘEN NÁBYTKOVÝMI DVÍŘKY (VIZ VÝPIS TRUHLÁŘSKÝCH VÝROBKŮ). V PŘÍPADĚ PŘEDVĚN NA CELOU VÝŠKU JE NUTNO PONECHAT PERFOROVANÉ ČÁSTI, NEBO OTVORY PRO VĚTRÁNÍ (ZA NIKOU SE NACHÁZÍ PLYNOVÉ ZAŘÍZENÍ)

SKLADBY PODLAH

- (S01) KERAMICKÁ DLAŽBA 8 mm
 LEPIDLO 6 mm
 HYDROIZOLAČNÍ STĚRKA 1 mm
 PENETRACE
 CEMENTOVÝ POTĚR (VYROVNÁVACÍ) 15 mm
 PENETRACE
 CEMENTOVÝ POTĚR cca 20 mm
 KONSTRUKCE STROPU

VYPRACOVAL:	KRESLIL:	VEDOUcí PROJEKCE:	ZHOTOVITEL
Ing. ZDENKA TRČÁLKOVÁ	Ing. ZDENKA TRČÁLKOVÁ	Ing. LIBOR HOLUB	spol. s r.o. investice-projekty-realizace Jasenická 1828, 755 01 Vsetín Czech Republic tel/fax 571 431 936
OBJEDNATEL: SUPŠ sklářská Val. Meziříčí	MÍSTO STAVBY: SUPŠ sklářská Val. Meziříčí	ZAKÁZKA: 1340/2021/IPR	
NÁZEV AKCE: SUPŠ sklářská Val. Meziříčí - rekonstrukce rozvodů ZTI	STUPEŇ DOK. DPS		
OBJEKT: S004 STAVEBNÍ ÚPRAVY V INTERIÉRU BUDOVY	DATUM: ZÁŘÍ 2021		
PROFESE: D.1. DOKUMENTACE STAVEBNÍHO NEBO INŽENÝRSKÉHO OBJEKTU	ARCHÍV: 1340_DPS_S004_D11_b.dwg	FORMÁT: 3x44	
DRUH: D.1.1 ARCHITEKTONICKO-STAVEBNÍ ŘEŠENÍ	MĚŘÍTKO: 1:50	STAVEBNÍ OBJEKT: S004	Č. VÝKRESU: 04
NÁZEV VÝKRESU: Nový stav: DÍLČÍ PŮDORYS 1.NP			